
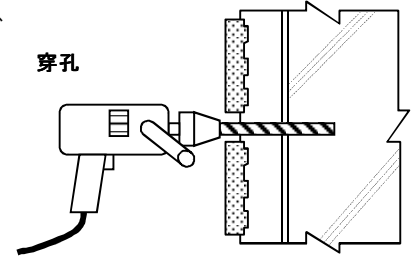


# 14 タイル下地モルタル浮き補修(ピンニング工法)


## タイル張り面のモルタル浮き部分のアンカーピンニング部分エポキシ樹脂注入補修

### 施工手順


### 施工方法

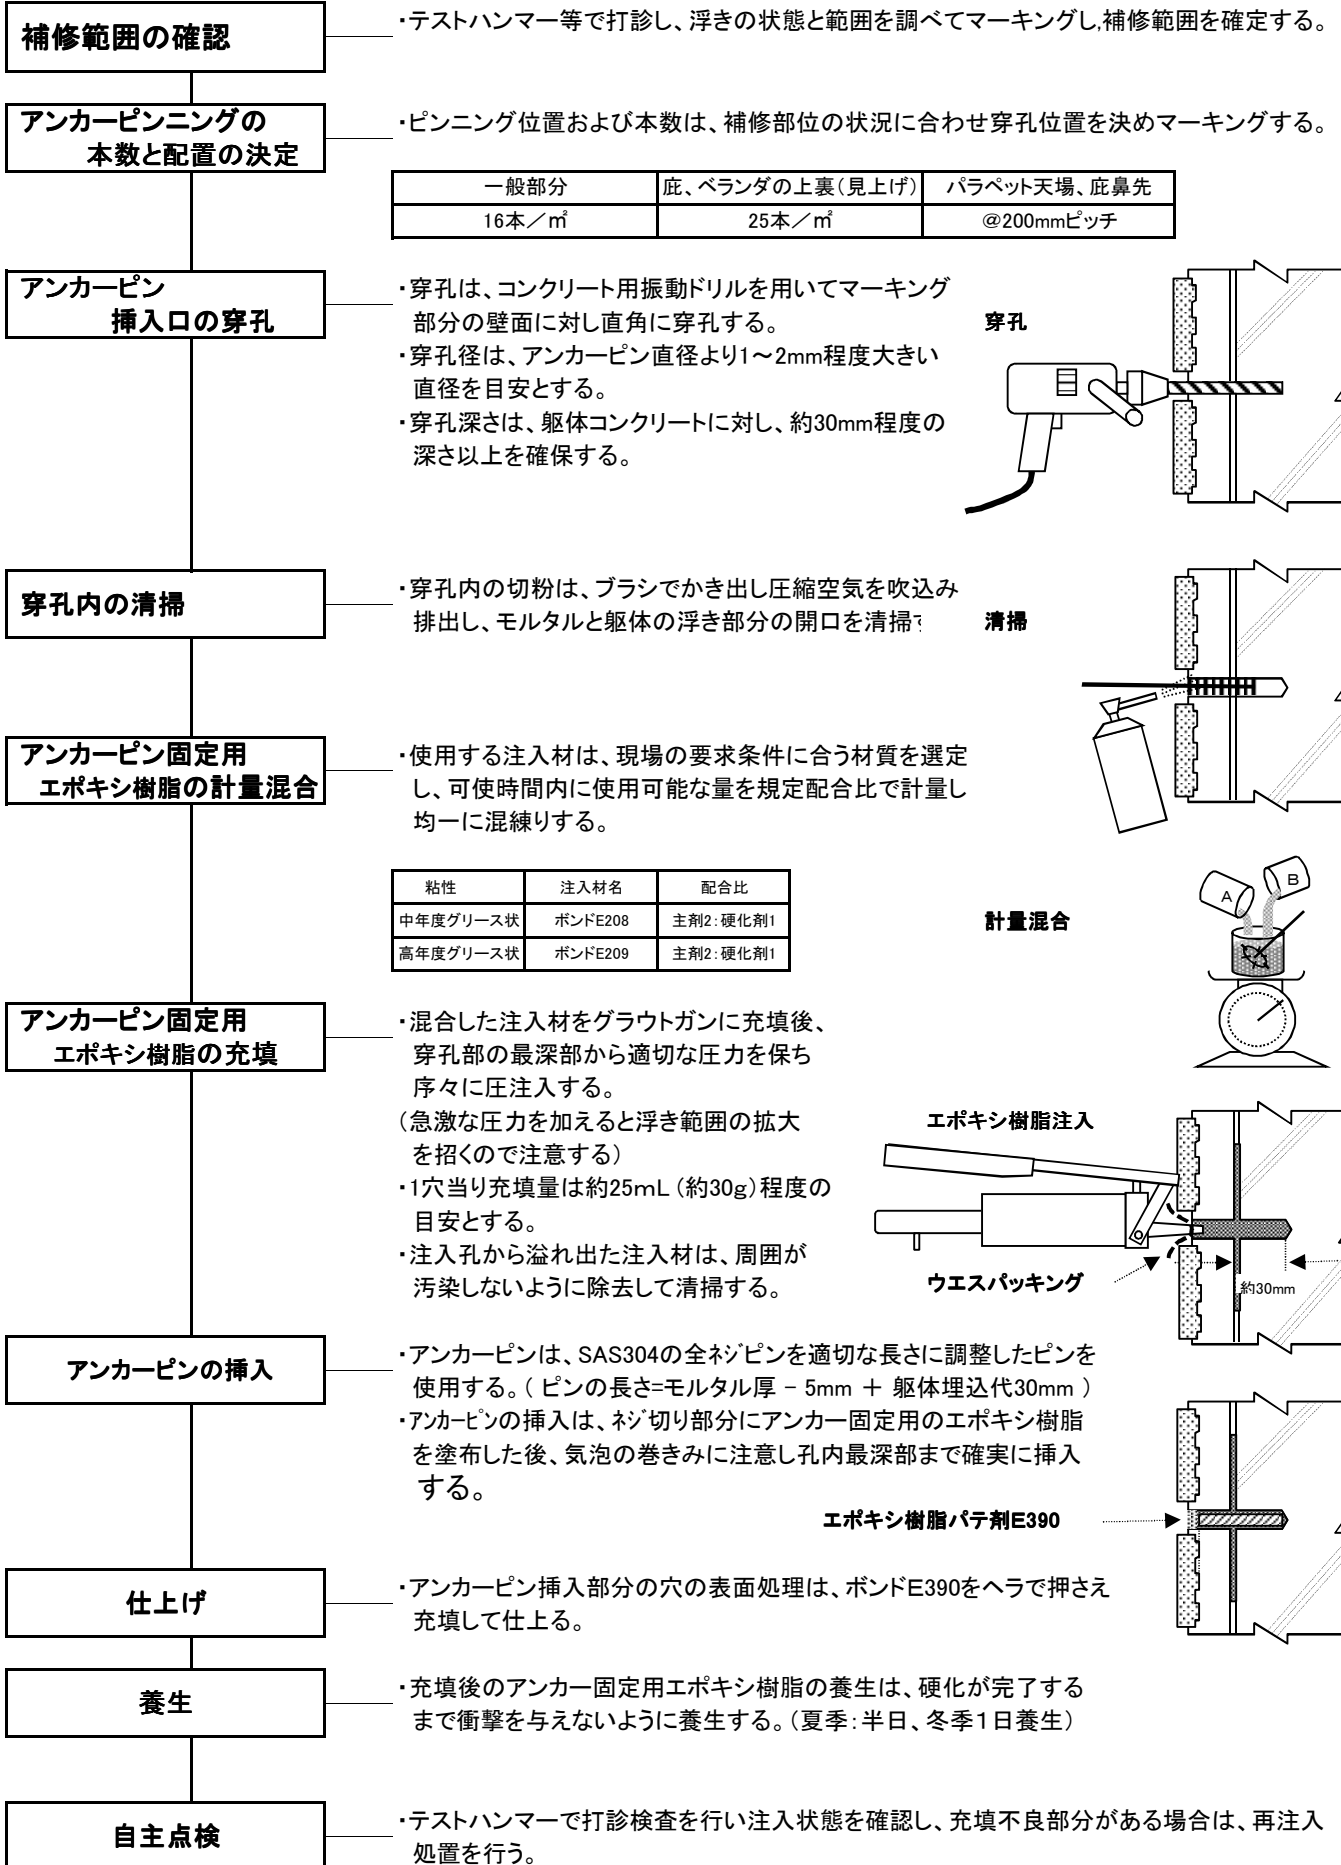


穿孔

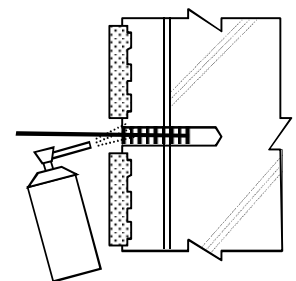

清掃

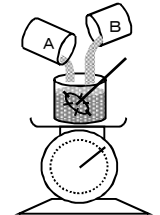


計量混合

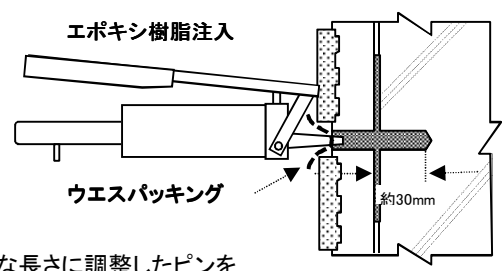

エポキシ樹脂注入

ウエスパッキング

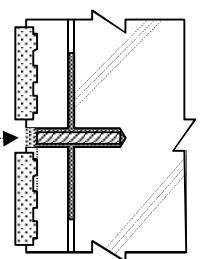

エポキシ樹脂パテ剤E390